

Филиал федерального государственного бюджетного учреждения "Федеральная кадастровая палата Федеральной службы государственной регистрации, кадастра и картографии" по Ленинградской области


(полное наименование органа кадастрового учета)

КАДАСТРОВАЯ ВЫПИСКА О ЗЕМЕЛЬНОМ УЧАСТКЕ

"15" октября 2014 г. № 47/201/14-570725

КВ.1

1	Кадастровый номер: 47:20:0912004:19	2	Лист № <u>1</u>	3	Всего листов: <u>1</u>
4	Номер кадастрового квартала: 47:20:0912004				
Общие сведения					
5	Предыдущие номера: —	7	Дата внесения номера в государственный кадастр недвижимости: 06.06.1994		
6	—				
8	Местоположение: Ленинградская область, Кингисеппский муниципальный район, Кингисеппское городское поселение, г. Кингисепп, мкр Лесобиржа				
9	Категория земель: Земли населенных пунктов				
10	Разрешенное использование: для существующего пришкольного участка				
11	Площадь: 18000+/-47 кв. м	12	Кадастровая стоимость (руб.): 17130240	13	Системы координат: Местная (г.Кингисепп)
Сведения о правах:					
	Правообладатель	Вид права	Особые отметки	Документ	Адрес для связи с правообладателем
14	Лесобиржская вспомогательная школа интернат	Постоянное бессрочное пользование	—	Свидетельство на право собственности на земельный участок от 06.06.1994 № 323	Почтовый адрес и (или) адрес электронной почты, по которым осуществляется связь с правообладателем земельного участка, отсутствует.
15	Особые отметки: Кадастровый номер 47:20:0912004:19 равнозначен кадастровому номеру 47:20:09-12-004-0019. Сведения о зонах прилагаются на листе № 2				
16	Характер сведений государственного кадастра недвижимости (статус записи о земельном участке): —				
17	Дополнительные сведения	17.1	—		
		17.2	Кавалаяускас Наталья Витальевна, ООО "НПИП "ВИСХАГИ Северо-Запад", 78-13-696		
		17.3	02.10.2014		

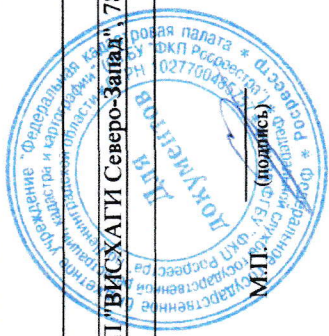

инженер I категории
(наименование должности)

Е. Н. Фролова
(инициалы, фамилия)

КАДАСТРОВАЯ ВЫПИСКА О ЗЕМЕЛЬНОМ УЧАСТКЕ
 "15" октября 2014 г. № 47/201/14-570725

КВ.1

1	Кадастровый номер: 47:20:0912004:19	2	Лист № 2	3	Всего листов: 7
Сведения о территориальных зонах и зонах с особыми условиями использования территорий					
	№ п/п.	Описание зоны			
15	1	Земельный участок частично входит в Зону: "Охранная зона воздушной линии электропередачи 0,4 кВ", 47.20.2.53, сведения о которой внесены в государственный кадастр недвижимости на основании Карты-План от 26.12.2013 № 17245. Доверенность от 12.09.2013 № 236, Балансовая справка от 14.05.2013 № 03/1234-2. В государственном кадастре недвижимости отсутствуют сведения о частях земельного участка, входящих в Зону: "Охранная зона воздушной линии электропередачи 0,4 кВ", 47.20.2.53, сведения о которой внесены в государственный кадастр недвижимости на основании Карты-План от 26.12.2013 № 17245, Доверенность от 12.09.2013 № 236, Балансовая справка от 14.05.2013 № 03/1234-2.			

инженер I категории
 (наименование должности)


Е. Н. Фролова
 (инициалы, фамилия)



КАДАСТРОВАЯ ВЫПИСКА О ЗЕМЕЛЬНОМ УЧАСТКЕ
"15" октября 2014 г. № 47/201/14-570725

1	Кадастровый номер: 47:20:0912004:19	2	Лист № 3	3	Всего листов: 7
---	-------------------------------------	---	----------	---	-----------------

План (чертеж, схема) земельного участка

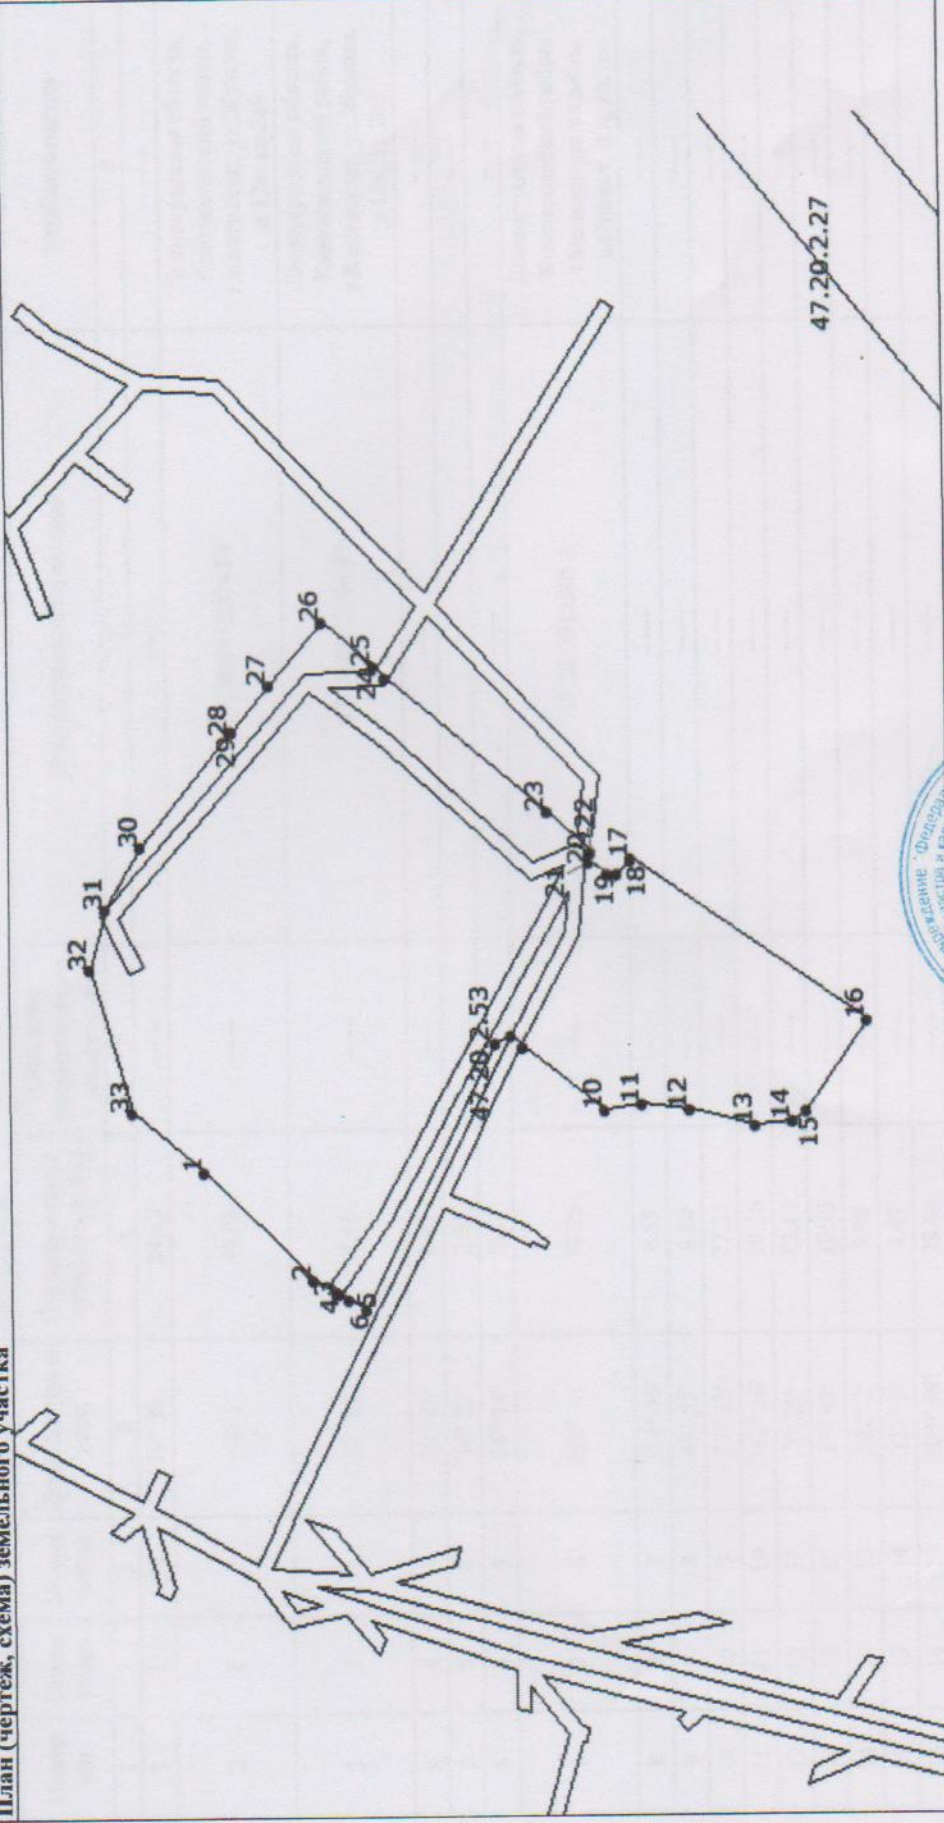

5	Масштаб 1:2000	Условные знаки: —			
---	----------------	-------------------	--	--	--



инженер I категории
(наименование должности)

Е. Н. Фролова
(инициалы, фамилия)